


PLAN SYTUACYJNY MIEJSCA WYBUCHU POJAZDU OSOBOWEGO MARKI OPEL N O NR REJ. ABC 1234 Z FOTOPLANEM ŚLADÓW W STREFIE WYBUCHU

SPO1 N 53°9'10,05" E 16°47'41,26"
gm. Piła, powiat piłski, woj. wielkopolskie

Skala 1:200

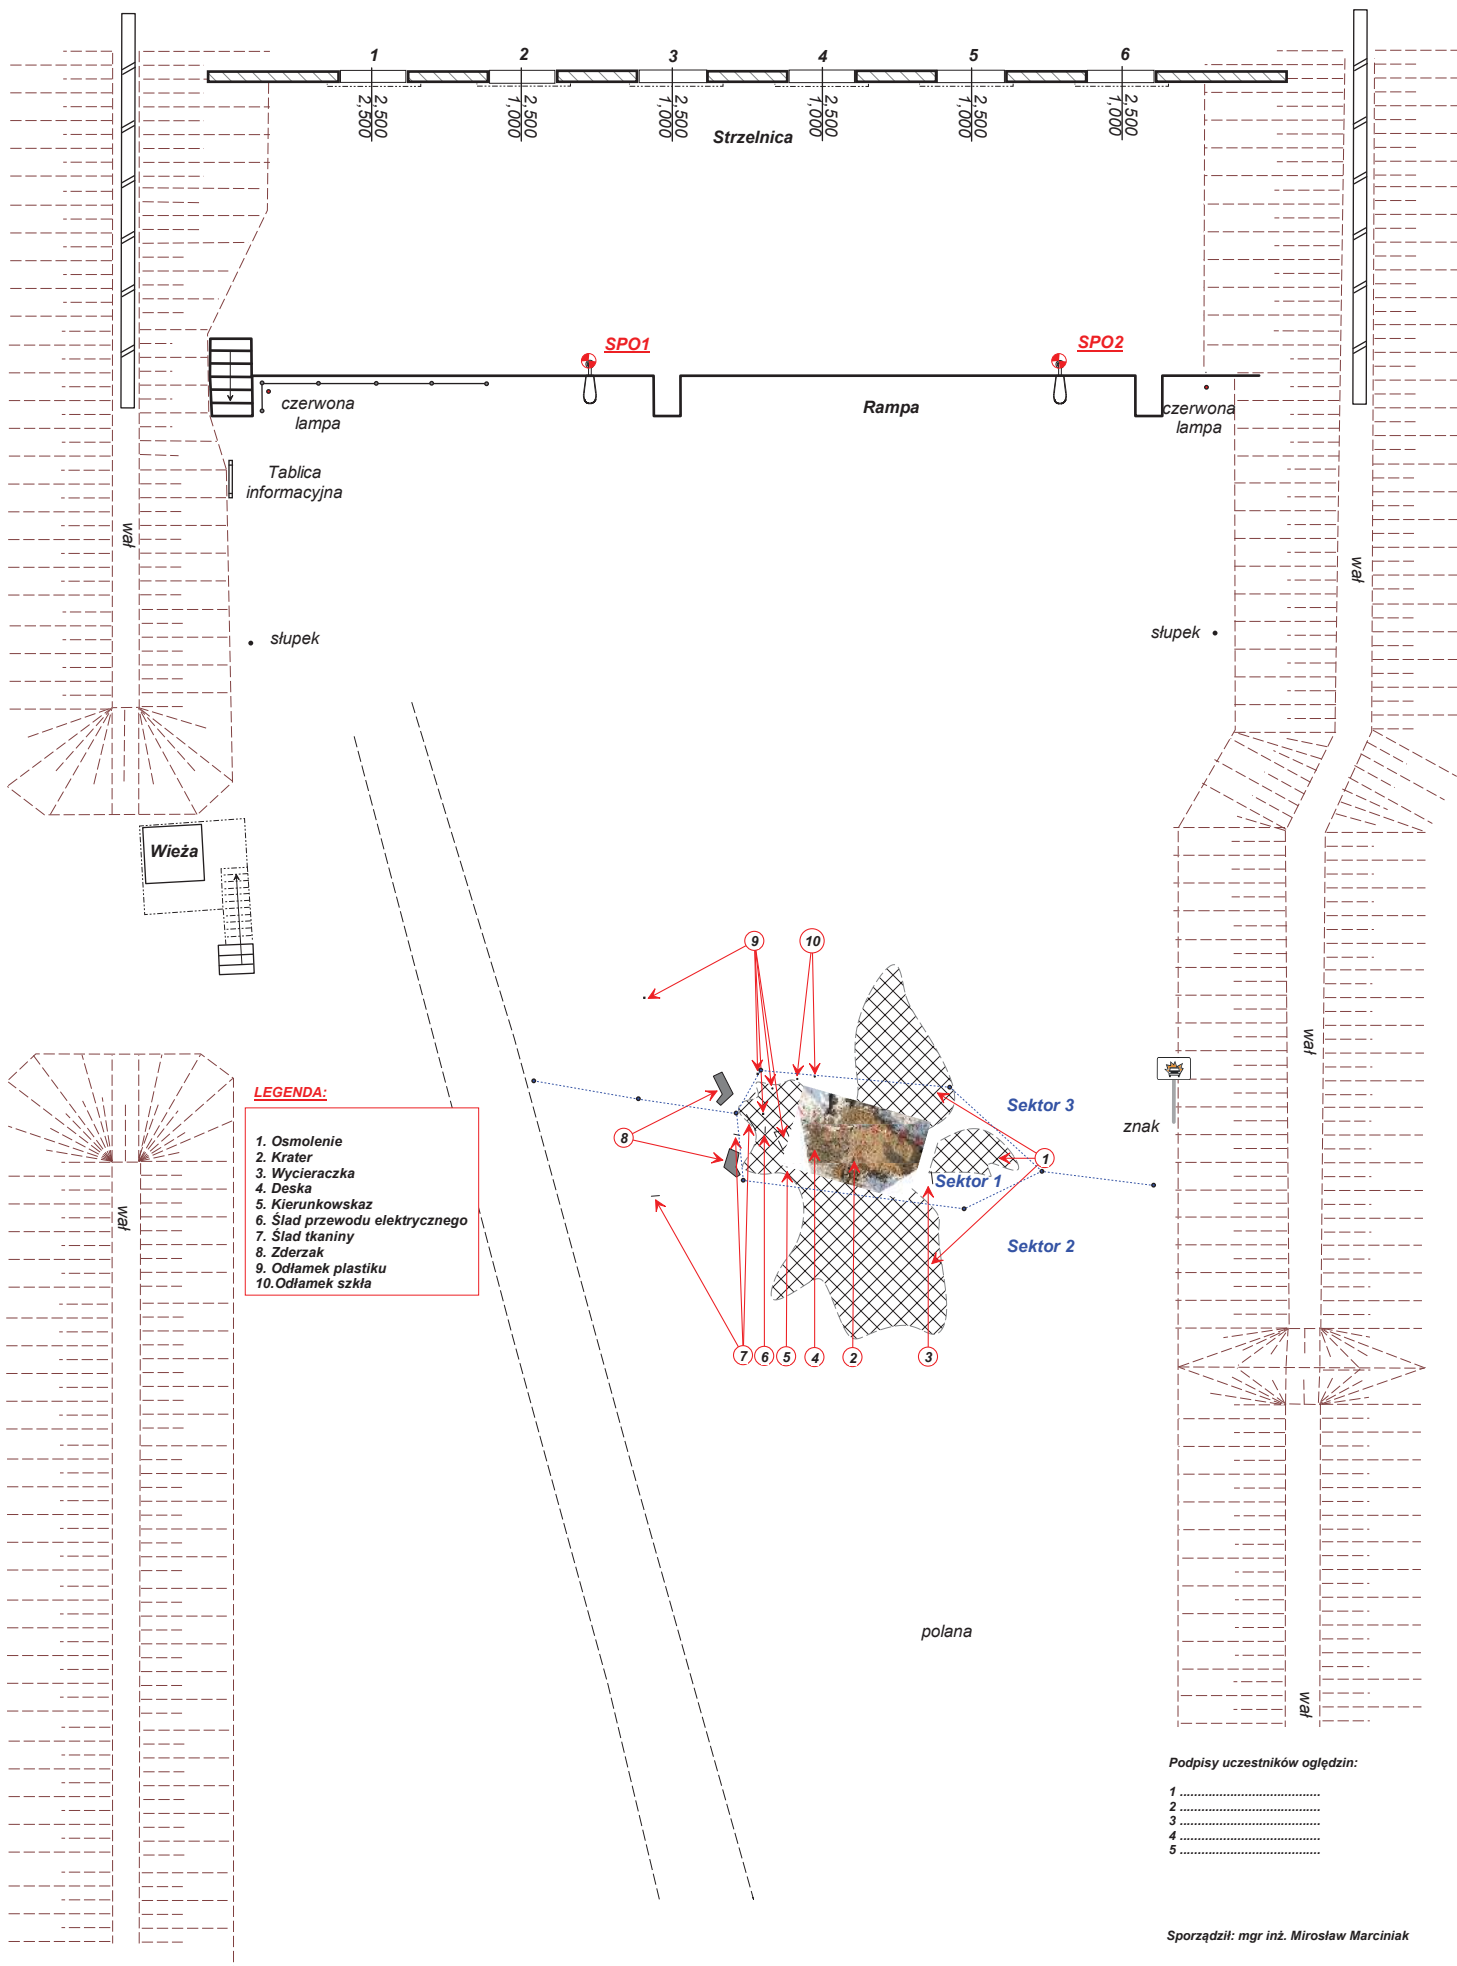

LEGENDA:

- 1. Osmolenie
- 2. Krater
- 3. Wycieraczka
- 4. Deska
- 5. Kierunkowskaz
- 6. Ślad przewodu elektrycznego
- 7. Ślad tkaniny
- 8. Zderzak
- 9. Odłamek plastiku
- 10. Odłamek szkła

Podpisy uczestników oględzin:
1
2
3
4
5

