
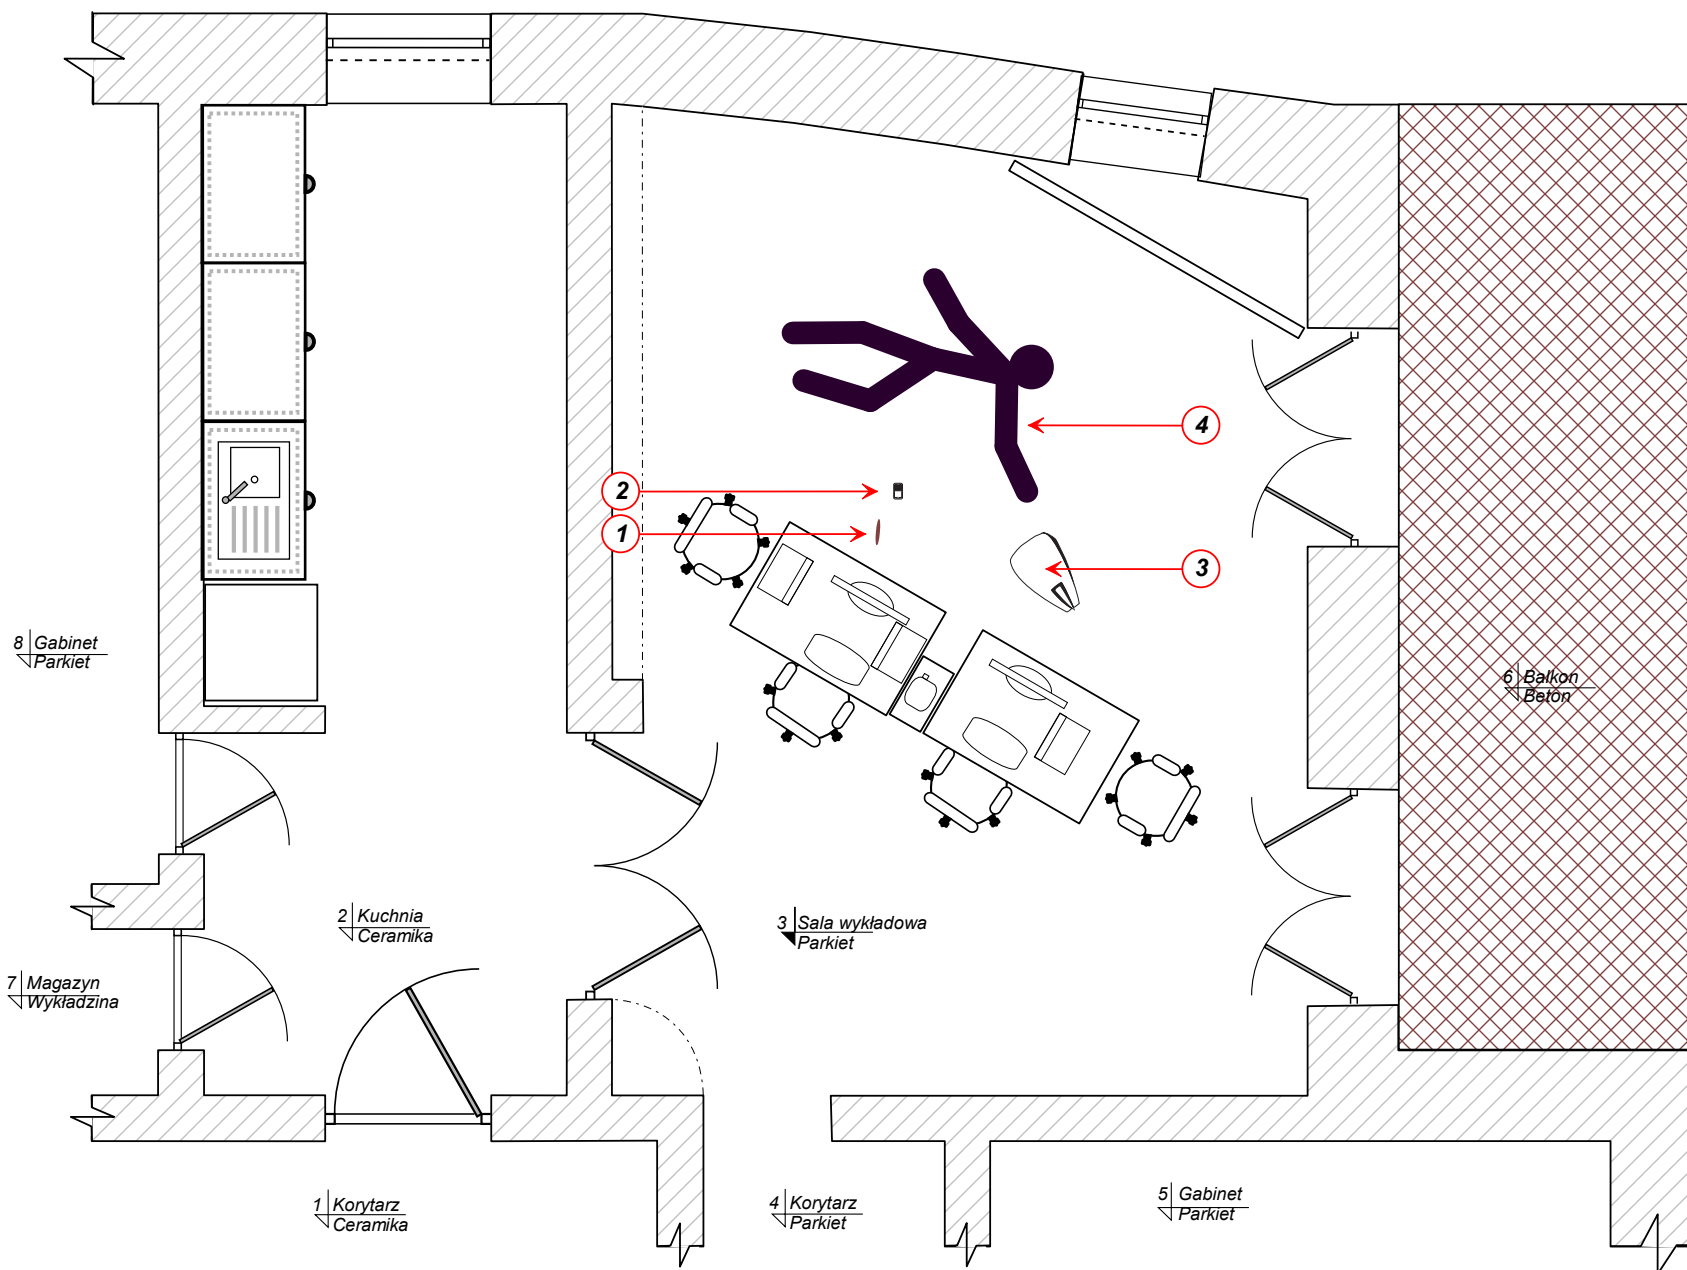


PLAN SYTUACYJNY MIEJSCA ZNALEZIENIA ZWŁOK N/N MĘŻCZYZNY

Kraków ul. Kuźnicy Kollątajowskiej 15c/6 w dniu 28.08.2013 godz. 11.45

Skala 1:50

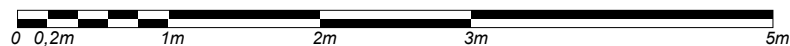

LEGENDA:

- 1. Długopis
- 2. Smartfon
- 3. Torba
- 4. Ciało N/N mężczyzny

Podpisy uczestników oględzin:

- 1
- 2
- 3
- 4
- 5

Sporządził: mgr inż. Mirosław Marciniak