

Miejsce wypadku: skrzyżowanie dróg wewnętrznych
na terenie CSP w Legionowie
Data 26 lipca 2013 roku, godz.10:00

PLAN MIEJSCA WYPADKU DROGOWEGO


Skala 1:200

Do sprawy Nr: 123/GDA/2013
Sporządził: mgr inż. Mirosław Marciniak



LEGENDA:

- 1 NN
- 2 NN
- 3 Opel Vivaro nr rej. XXX YYYY
- 4 Motocykl nr rej XXX YYY
- 5 Ślad hamowania
- 6 Reflektor
- 7 Ślad zarzucania
- 8 Lampa przeciwmgielna przednia
- 9 Kask motocyklowy
- 10 Odłamki plastiku
- 11 Plecak
- 12 Kask motocyklowy
- 13 But męski prawy
- 14 Wózek dziecięcy

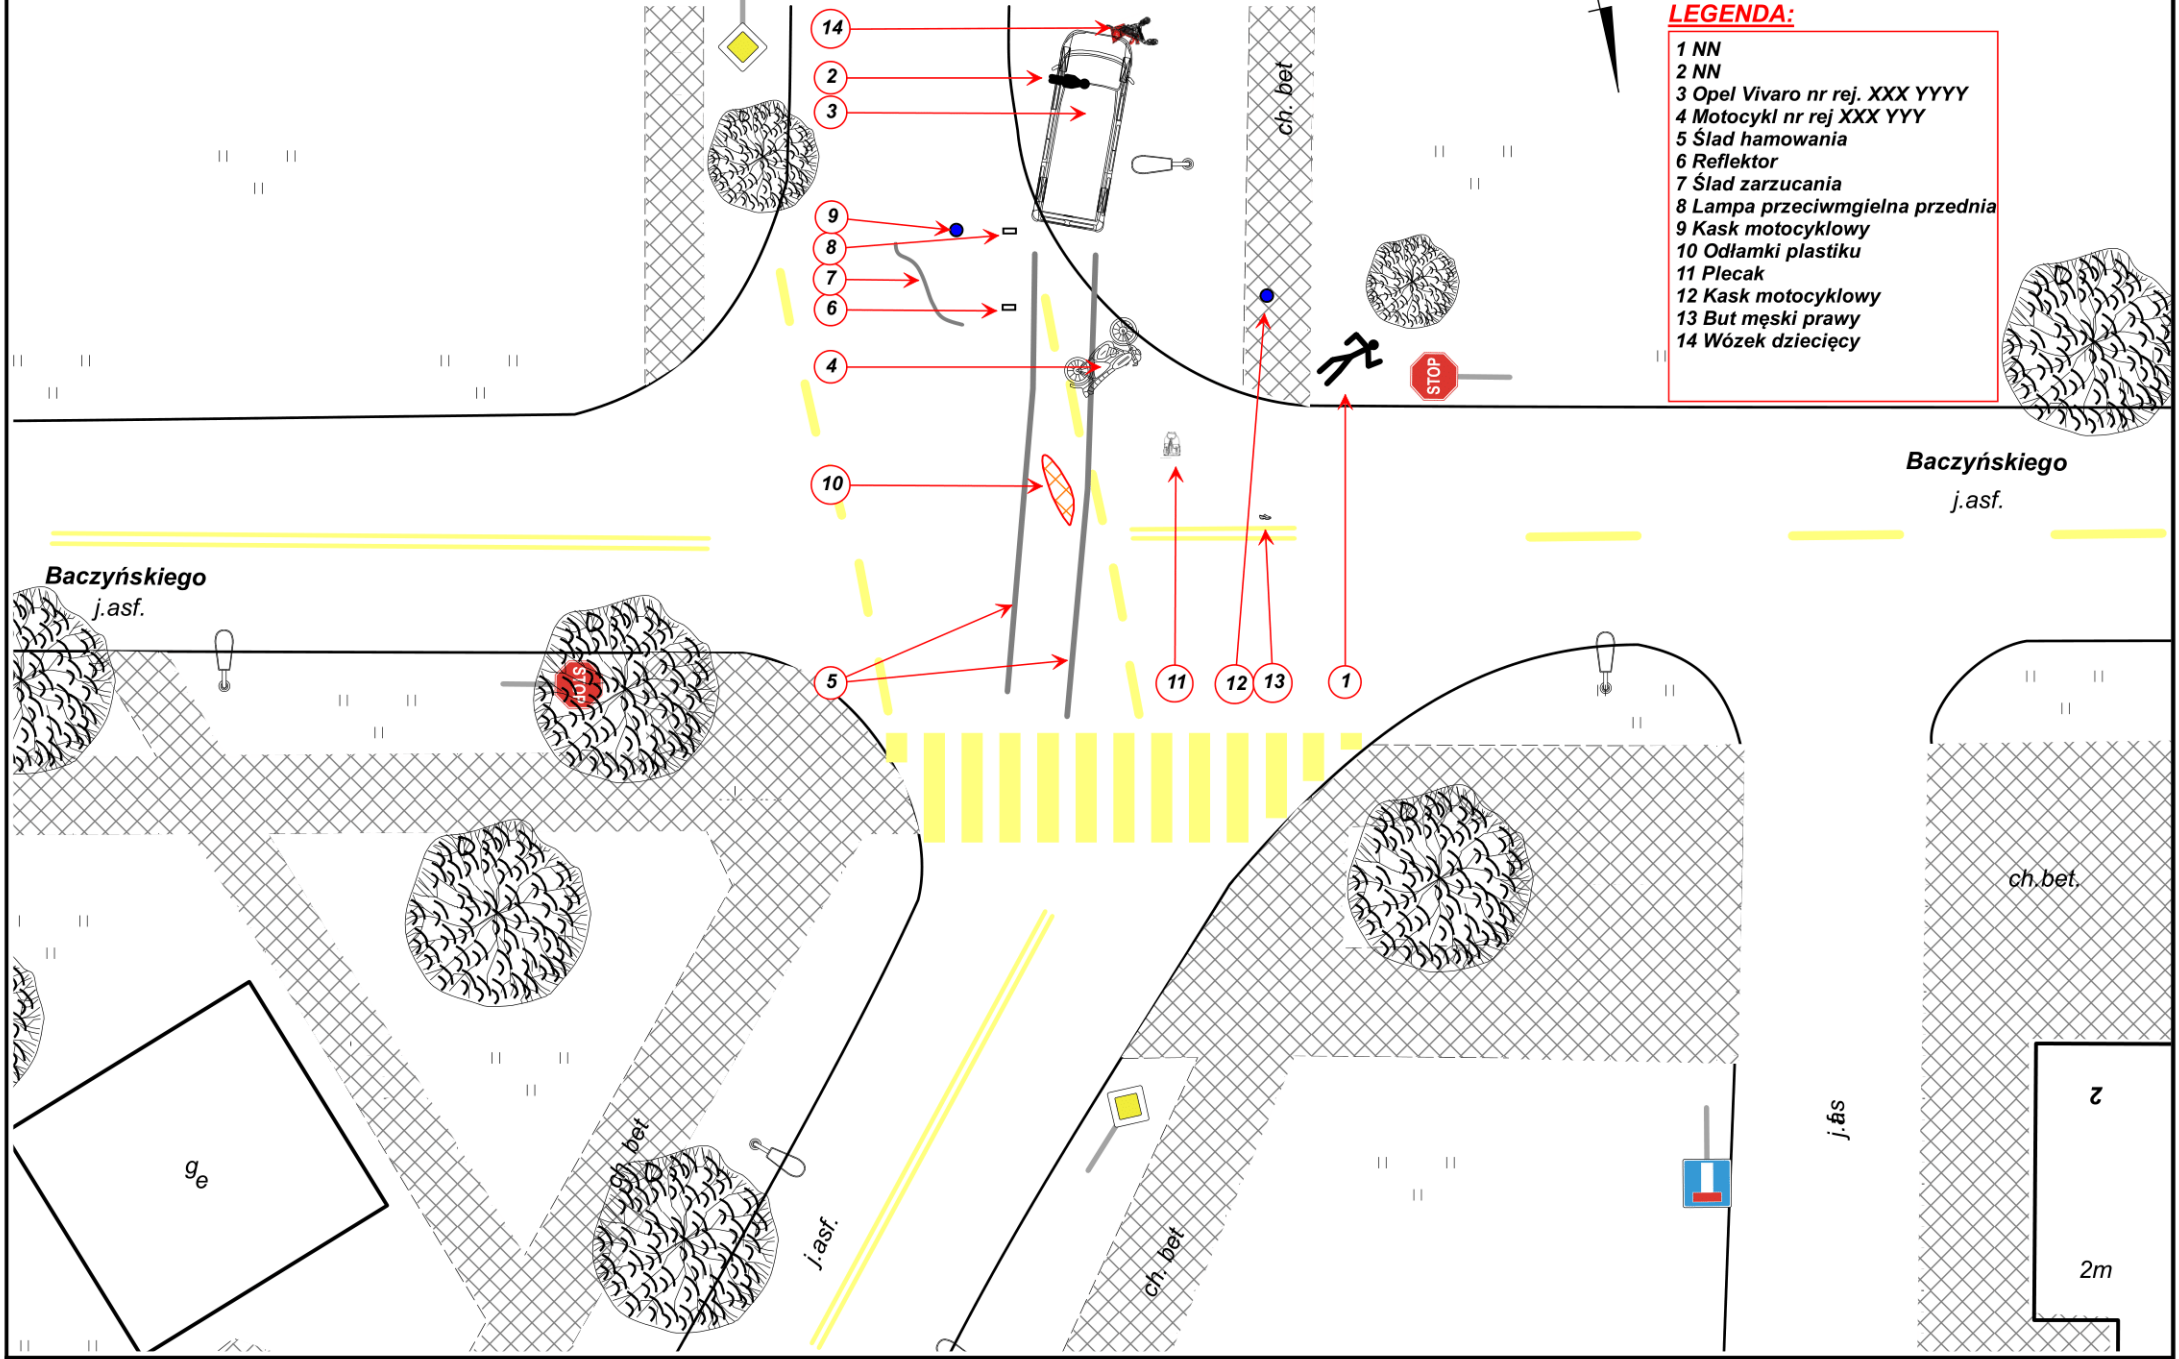

WIZUALIZACJA 3D

